

Zeichenerklärung

Planung

- Fahrbahn mit Achse
- Fahrbahnteiler
- Straßennebenfläche
- Gehweg, Kleinpflaster
- Gehweg, Betonplatten
- Gehweg, Okopflaster
- Zufahrt, Granitpflaster
- Längsparker, Pflaster
- Markierung

Gebiete und Flächen vorhanden

- Wohnfläche

Negativbrechpunkt mit Angabe von:

H = 36.414 m
h TS = 312.983 m
f = 0.002 m

Bau-km

Straßennetz vorhanden

S 236 Landesstraße / Staatsstraße

Sonstiges

SA 25 Straßenablauf mit Nummer

Nachvermessung:


Herzog Heinrich-Str. 6
09456 Marienberg
Tel.: 037 35 46 89 88
Fax: 037 35 46 89 80
Mail: www.gommes-marienberg.de

Lagebezug: ETRS89/UTM33
Höhenbezug: HN 76
Bearbeiter: Hazer/Löschner
Datum: 08 / 2021

Hinweis:
Die Querungshilfen für Fußgänger sind nach der "Regelbauweise zum barrierefreien Bauen" der Stadt Chemnitz auszuführen. Als Grundlage für die Querungshilfen dient die Musterzeichnung der Unterlage II, Abbildung 5b.


Detail 1 - Gesicherte Querungsstelle mit Mittelinsel M 1 : 100

"Regelbauweisen im öffentlichen Verkehrsraum und an Haltestellen vom November 2015"


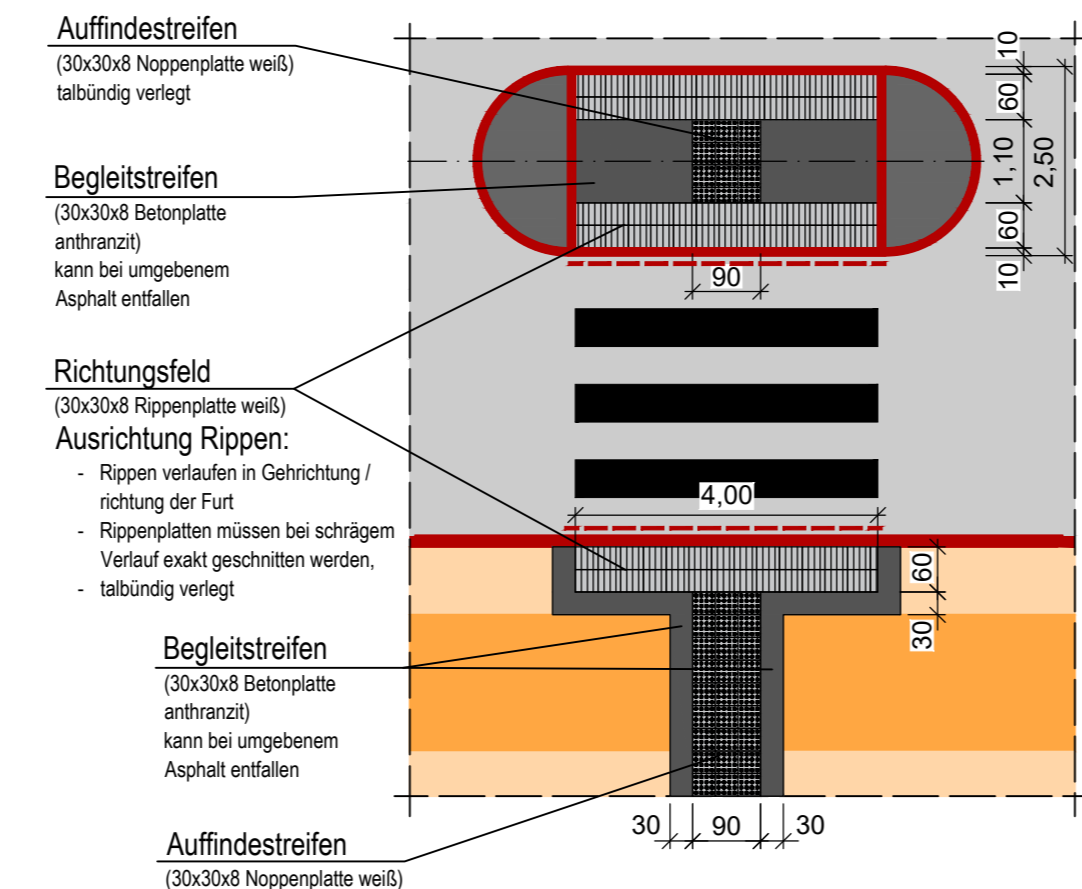


Detail 2 - Ungesicherte Querungsstelle mit Mittelinsel M 1 : 100


"Regelbauweisen im öffentlichen Verkehrsraum und an Haltestellen vom November 2015"

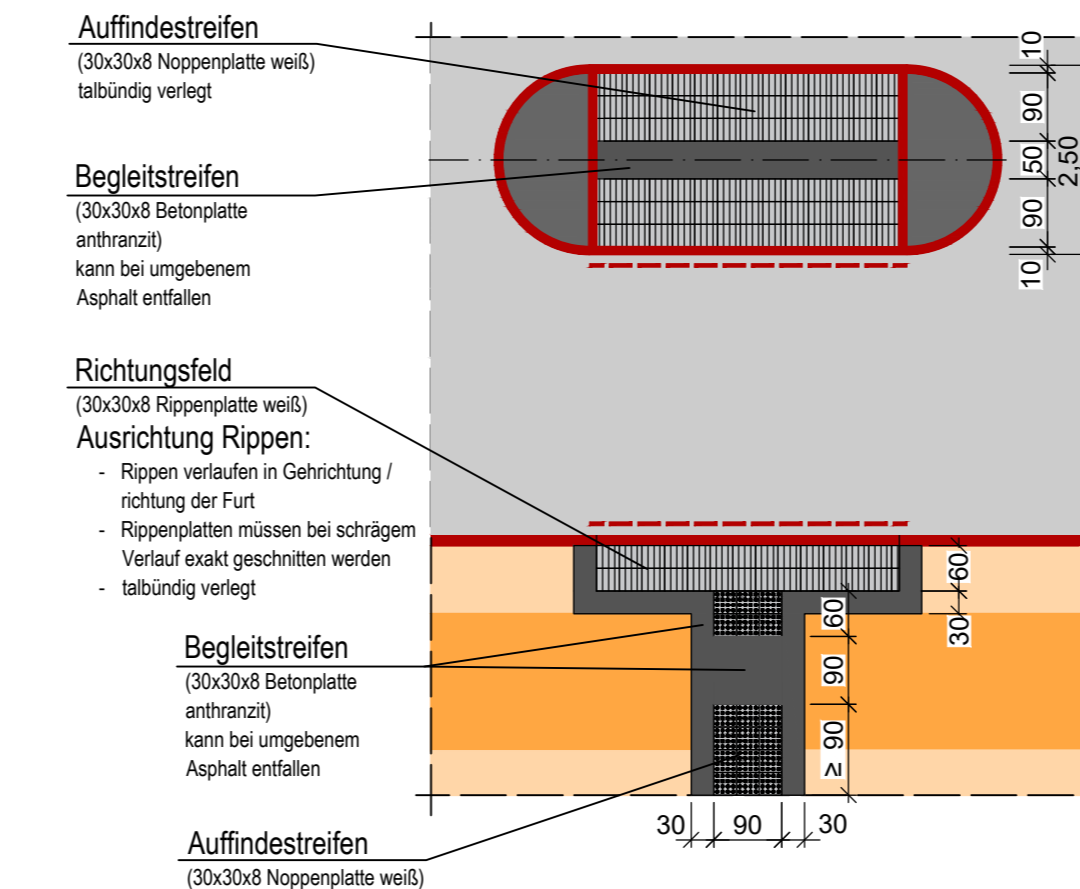

Systemquerschnitt M 1 : 100

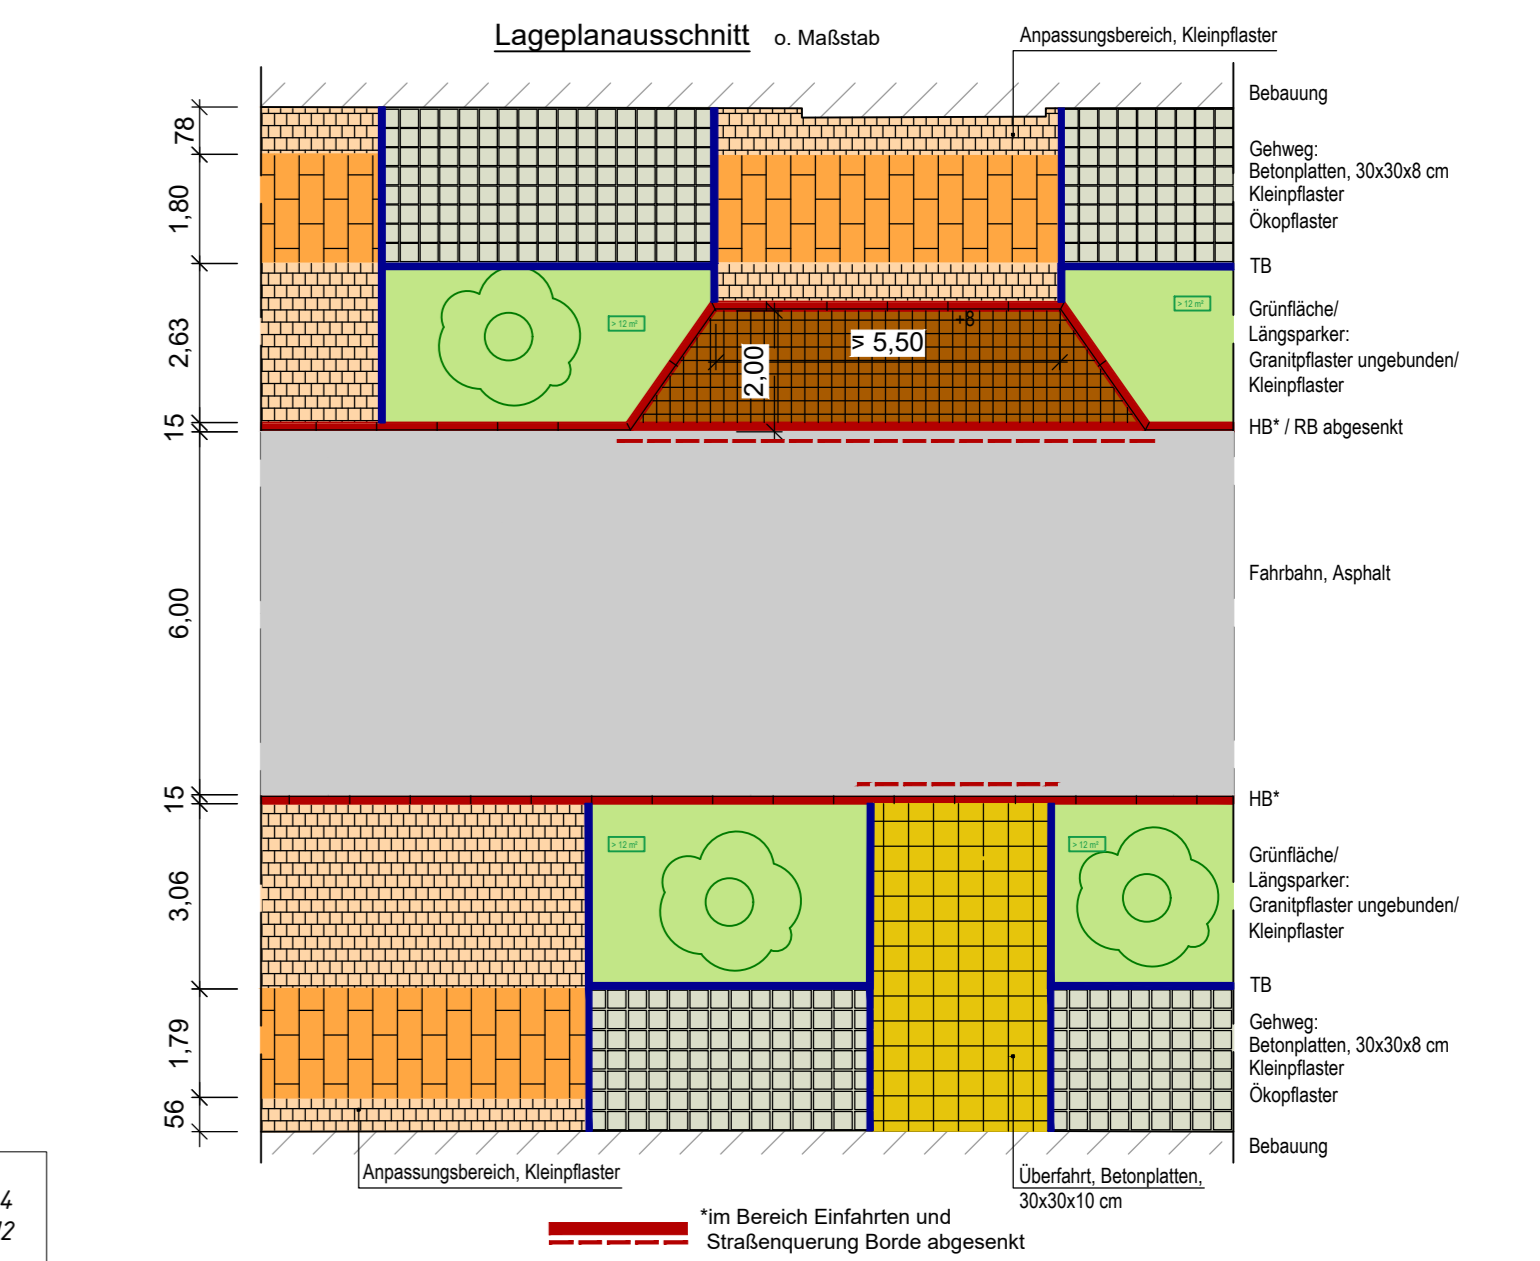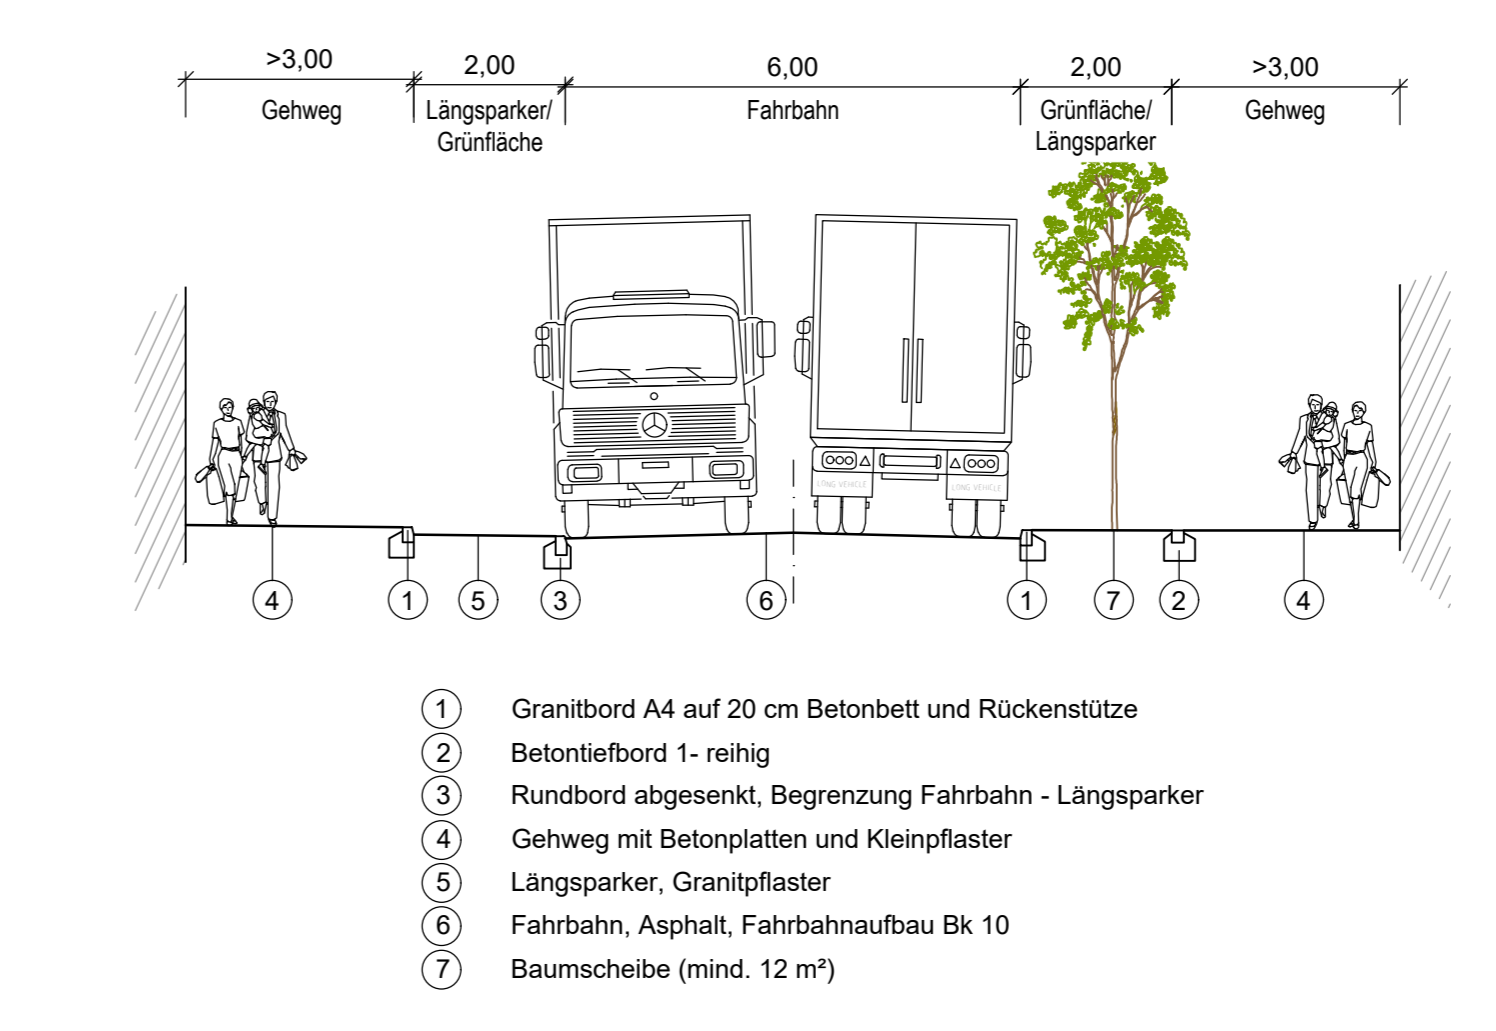

Teillageplan 3

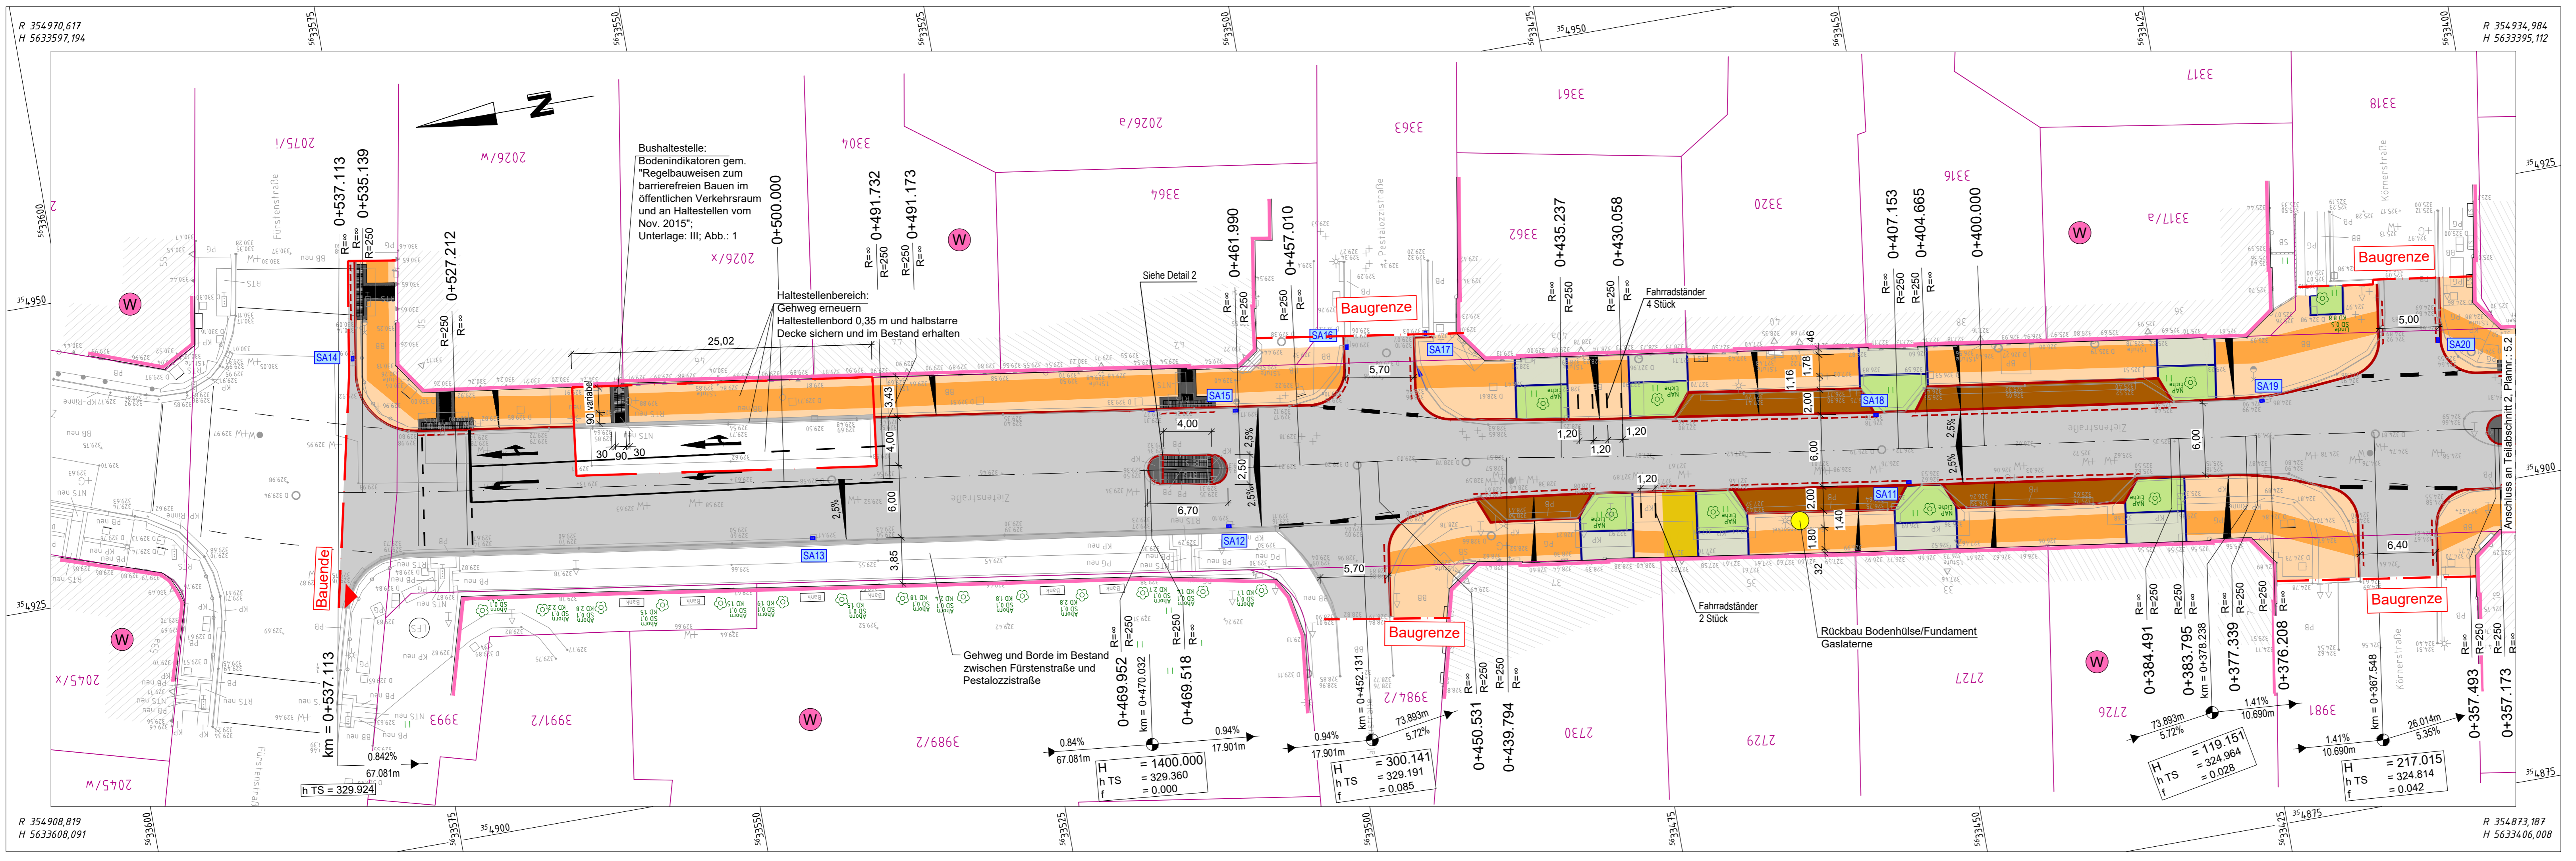

Entwurfsbearbeitung: CIC CIC Chemnitz Ingenieurgesellschaft mbH Tel. 0371 32020	bearbeitet: 08/2021	D. Tischer
	gezeichnet: 08/2021	Liebscher/Loosert
	geprüft: 08/2021	Tischer
Projekt-Nr.: 2021020		Datum

CHEMNITZ KULTURHAUPTSTADT EUROPAS 2025	Tiefbaumamt Neues Technisches Rathaus Friedensplatz 1 09111 Chemnitz
	Bearbeitet: Geprüft:

Nr.	Art der Änderung	Datum	Zeichen
-----	------------------	-------	---------

FESTSTELLUNGSENTWURF

Zietenstraße / Augustusburger Straße bis Fürstenstraße Stat. 0+000.000 - Stat. 0+538.199 PROJESTA-Nr.:		Unterlage / Blatt-Nr.: 5/3 Lageplan, Teilabschnitt 3 Maßstab: 1 : 250
Bauvorhaben: Grundhafter Ausbau der Zietenstraße zwischen Augustusburger Straße und Fürstenstraße in Chemnitz		
aufgestellt:	Geprüft:	Thomas Loos - Abteilungsleiter -
den		Genehmigt: Bernd Gregorzyk - Amtsleiter -