


Teillageplan 1

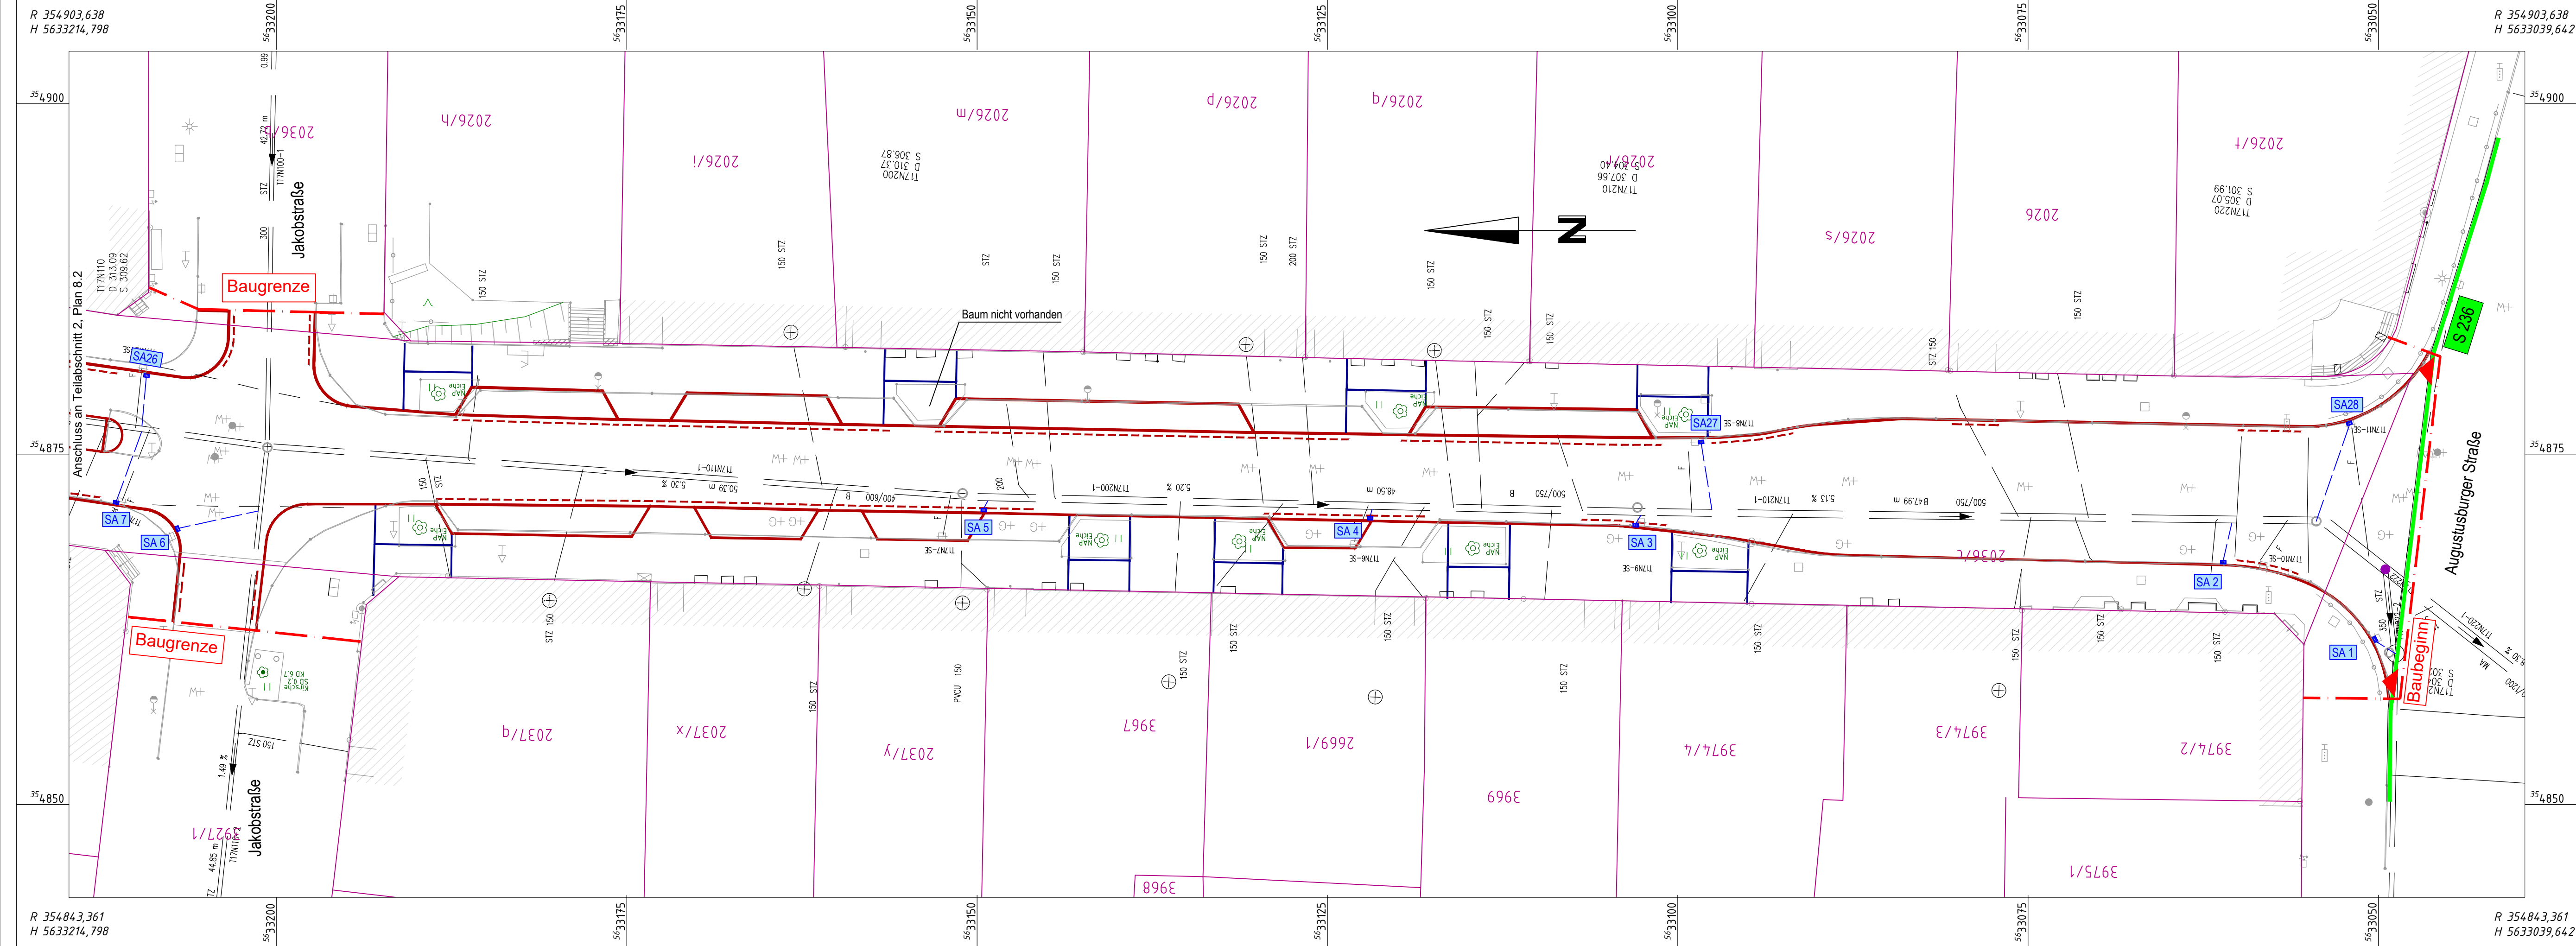

Nachvermessung:
MM ED LÖSCHNER
 Herzog-Heinrich-Str. 6
 09496 Marienberg
 Tel.: 037 35 66 89 88
 Fax: 037 35 66 89 90
 Mail: www.gemess-marienberg.de

Lagebezug: ETRS89/UTM33
 Höhenbezug: HN 76

Bearbeiter: Hazer/Löschner
 Datum: 08 / 2021

- ### Zeichenerklärung
- Topographie**
- Flurstücksgrenzen
 - Flurstücksnummern
 - Bebauung
 - vorh. Straßenablauf
 - Schacht
 - Beleuchtung
 - Verkehrszeichen
 - Bepflanzung
 - Grünfläche
- Planung**
- Hochbord
 - abgesenkter Bord
 - Tiefbord
- Versorgungseinrichtungen**
- vorhanden
- Schmutzwasserleitung
 - Hausanschlussleitung
 - Anschlussleitung Straßenablauf
- Entwässerung**
- geplant
- Straßenablauf mit Anschlussleitung
- Gebiete und Flächen**
- vorhanden
- Wohnfläche
- Straßennetz**
- vorhanden
- Landesstraße / Staatsstraße

1	2	3
---	---	---

Entwurfsbearbeitung: 	bearbeitet:	08/2021	D. Tischer
	gezeichnet:	08/2021	Liebscher
	geprüft:	08/2021	Tischer
	Datum	Zeichen	
Projekt-Nr.:		2021020	

	Tiefbauamt Neues Technisches Rathaus Friedensplatz 1 09111 Chemnitz	Bearbeitet:
		Geprüft:

Nr.	Art der Änderung	Datum	Zeichen

FESTSTELLUNGSENTWURF

Zietenstraße / Augustusburger Straße bis Fürstenstraße Stat. 0+000,000 - Stat. 0+538,199 PROJESTA-Nr.:	Unterlage / Blatt-Nr.: 8/1 Lageplan, Entwässerungsmaßnahmen Teilabschnitt 1 Maßstab: 1 : 250
--	---

Bauvorhaben:
Grundhafter Ausbau der Zietenstraße zwischen Augustusburger Straße und Fürstenstraße in Chemnitz

aufgestellt:

den

Geprüft:

Thomas Loos
 - Abteilungsleiter -

Genehmigt:

Bernd Gregorzyk
 - Amtsleiter -