


Teillageplan 1

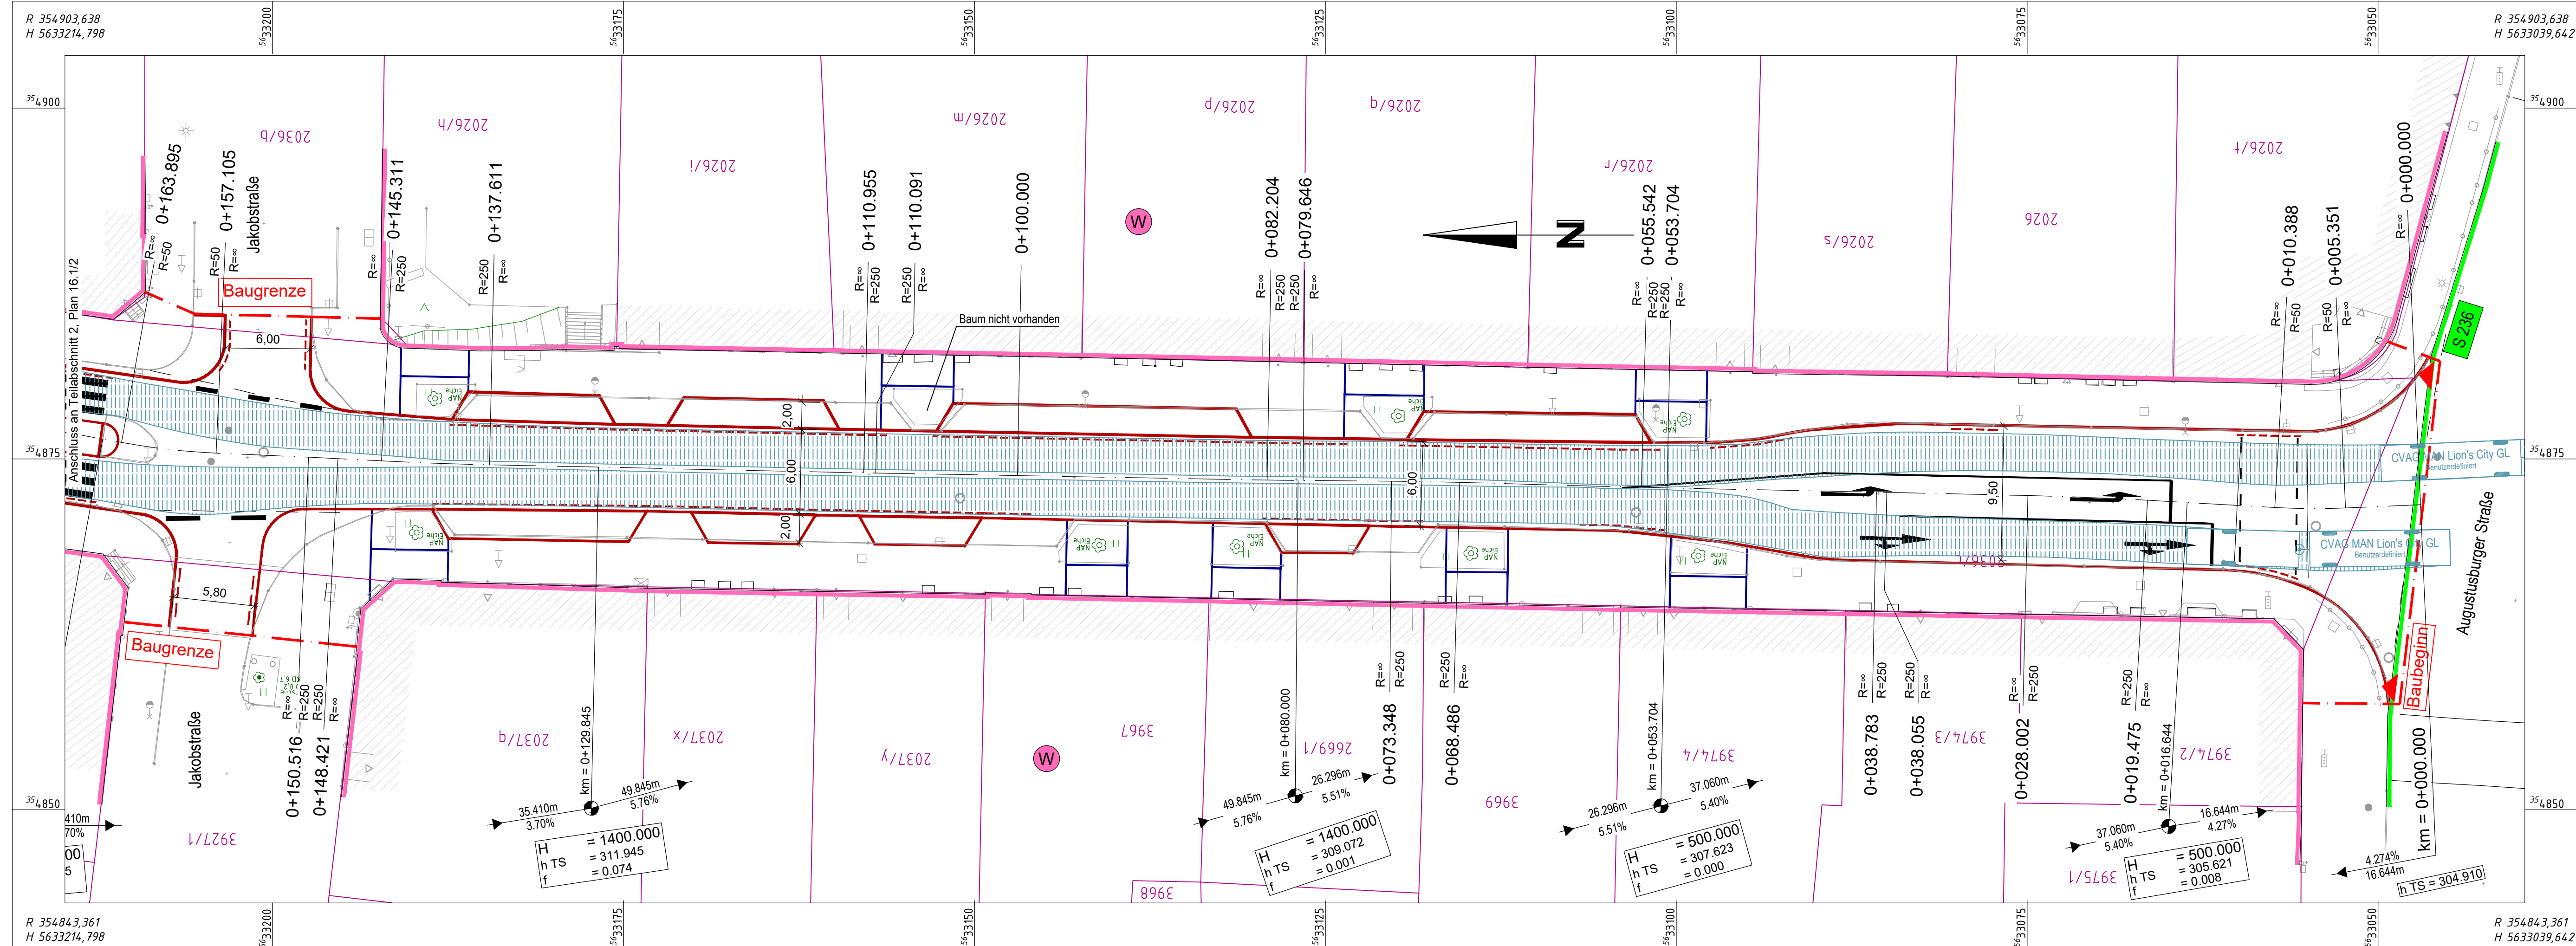

Nachvermessung:

MM
EG TESS LARSENBERG

Herzog-Heinrich-Str. 6
09496 Marienberg
Tel.: 037 35 66 89 88
Fax: 037 35 66 89 90
Mail: www.geomess-marienberg.de

Lagebezug: ETRS89/UTM33
Höhenbezug: HN 76

Bearbeiter: Hazer/Löschner
Datum: 08 / 2021

Entwurfsbearbeitung:		bearbeitet:	08/2021	D. Tischer
		gezeichnet:	08/2021	Liebscher
		geprüft:	08/2021	Tischer
Projekt-Nr.:		2021020		

CHEMNITZ
KULTURHAUPTSTADT
EUROPAS 2025

Tiefbauamt
Neues Technisches Rathaus
Friedensplatz 1
09111 Chemnitz

Bearbeitet:
Geprüft:

Zeichenerklärung

Topographie

- 2026/e Flurstücksgrenzen mit Nummer
- Bebauung
- vorh. Straßenablauf
- Schacht
- Beleuchtung
- Verkehrszeichen
- Bepflanzung
- Grünfläche

Planung

- Schleppeurve

CVAG MAN Lion's City GL

Meter: 10.00
Breite: 2.55
Achsbreite inkl. Reifen: 2.50
Zeit zw. Lenkschlägen: 6.0
Lenkwinkel: 41.3
Gelenkwinkel: 45.0

Nr.	Art der Änderung	Datum	Zeichen

FESTSTELLUNGSENTWURF

Zietenstraße / Augustusburger Straße bis Fürstenstraße
Stat. 0+000,000 - Stat. 0+538,199

PROJESTA-Nr.:

Unterlage / Blatt-Nr.: 16.1/1
Lageplan Schleppkurven, Teilabschnitt 1
Maßstab: 1 : 250

Bauvorhaben:

Grundhafter Ausbau der Zietenstraße zwischen Augustusburger Straße und Fürstenstraße in Chemnitz

aufgestellt:	Geprüft:
....., den	Thomas Loos - Abteilungsleiter -
Genehmigt:	Bernd Gregorzyk - Amtsleiter -