

Nachvermessung:
MM 200 **MESS** **ANWANDUNG**
 Herzog-Heinrich-Str. 6
 09456 Marienberg
 Tel: 037 35 66 89 88
 Fax: 037 35 66 89 90
 Mail: www.geomess-marienberg.de

Lagebezug: ETRS89/UTM33
 Höhenbezug: HN 76

Bearbeiter: Hazer/Löschner
 Datum: 08 / 2021


Zeichenerklärung

Topographie


- 2026/e Flurstücksgrenzen mit Nummer
- Bebauung
- vorh. Straßenablauf
- Schacht
- Beleuchtung
- Verkehrszeichen
- Bepflanzung
- Grünfläche

Planung

- Schleppkurve

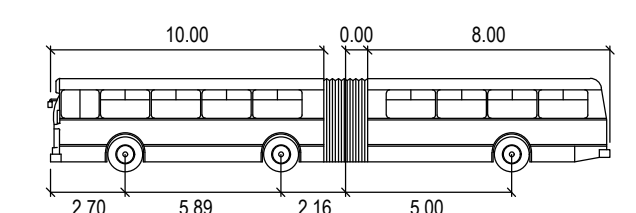

CVAG MAN Lion's City GL
 Meter
 Breite: 2.55
 Achsbreite inkl. Reifen: 2.50
 Zeit zw. Lenkeinschlägen: 6.0
 Lenkwinkel: 41.3
 Gelenkwinkel: 45.0

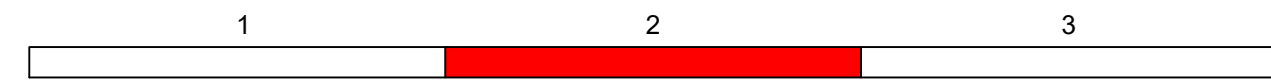

Entwurfsbearbeitung:	bearbeitet:	08/2021	D. Tischer
	gezeichnet:	08/2021	Liebscher
	geprüft:	08/2021	Tischer
	Datum		Zeichen
	Projekt-Nr.:	2021020	

	Tiefbauamt Neues Technisches Rathaus Friedensplatz 1 09111 Chemnitz
	Bearbeitet: Geprüft:

Nr.	Art der Änderung	Datum	Zeichen

FESTSTELLUNGSENTWURF

Zietenstraße / Augustusburger Straße bis Fürstenstraße Stat. 0+000,000 - Stat. 0+538,199	Unterlage / Blatt-Nr.: 16.1/2
PROJESTA-Nr.:	Lageplan, Schleppkurven, Teilabschnitt 2
Bauvorhaben:	Maßstab: 1 : 250

Grundhafter Ausbau der Zietenstraße zwischen Augustusburger Straße und Fürstenstraße in Chemnitz

aufgestellt:	Geprüft:
..... den	Thomas Loos - Abteilungsleiter -

Genehmigt:	Bernd Gregorzyk - Amtsleiter -
------------	-----------------------------------