Zeichenerklärung

Planung

- Fahrbahn mit Achse
- Fahrbahnteiler
- Straßennebenfläche
- Gehweg, Kleinpflaster
- Gehweg, Betonplatten
- Gehweg, Ökopflaster
- Zufahrt, Granitpflaster
- Längsparker, Pflaster
- 0+100.000 Stationierung
- Leerrohr für Breitband (TBA)
- Straßenablauf mit Anschlussleitung

Leitungsbestand

(nachrichtlich übernommen von BIV)

- Mischwasserkanal, vorh.
- Trinkwasserleitung, vorh.
- Trinkwasserleitung, a. B.
- Gasleitung, vorh.
- Gasleitung, a. B.
- EV-Kabel, vorh.
- EV-Kabel, a. B.
- Sanierung Mischwasserkanal - geschlossene Bauweise (Inliner)
- Baugrube / Neubau Kanalschacht
- Erneuerung MW-Hausanschlussleitung - offene Bauweise
- Erneuerung RW-Hausanschlussleitung/Anschlussleitung SE - offene Bauweise
- Beleuchtungskabel, vorh.
- Beleuchtungskabel, a. B.
- Fernwärmeleitung, vorh.
- Fernwärmeleitung, a. B.
- Glasfaserkabel, vorh.
- Kommunikationsleitung, vorh.
- Telekomkabel, vorh.
- Koordinierung Fernwärmeleitung DN 200
- Hausanschlussleitung Fernwärme
- Koordinierung Trinkwasser DN 300 GGG DZ1 -ca. 345 m-
- Koordinierung Trinkwasser OD 180 PE -ca. 70 m-
- Koordinierung Trinkwasser OD 280 PE Rohreinzug
- Koordinierung: Erneuerung HD-Gasleitung DN 200 St DP 5 -ca. 600m- von Augustusburger Straße bis Fürstenstraße
- Koordinierung: Reko ND-Gasleitung OD 180 PE -ca.280m- von Fürstenstraße bis Körnerstraße
- Reko HA-Leitung, Einbau DAV
- Koordinierung 10 kV-Leitung, geplant
- Koordinierung Beleuchtung, geplant

Der Medienbestand entspricht dem Arbeitsstand des ESC. Die Gleichstellung der Leitungen erfolgt in der weiterführenden Planung!

Leitungsbestand:
Die eingetragenen unterirdischen und oberirdischen Ver- und Entsorgungsleitungen und die Kabel wurden nach Angaben der Versorgungsträger in dem vorliegenden Plan graphisch übertragen. Die Leitungsführung der Bestandsleitungen wurden von den Versorgungsträgern größtenteils ohne Bemaßung der Lage und Tiefenlage übergeben. Der im Plan ersichtliche Leitungsbestand stellt daher nur die voraussichtliche Lage dar und macht keine Angaben zur Lage / Tiefenlage.
Der eingetragene Leitungsbestand erhebt keinen Anspruch auf Vollständigkeit. Erforderliche Suchschachtungen sind mit dem Auftraggeber abzustimmen.

Schachthöhen:
Beim Errichten der Schächte ist die Möglichkeit der Deckelregulierung, entsprechend dem Straßenniveau (einschließlich Längs- und Querneigung), zu gewährleisten.

Bauausführung:
Alle Angaben / Maße sind vor der Ausführung in der Örtlichkeit vom AN zu prüfen!

Teillageplan 1

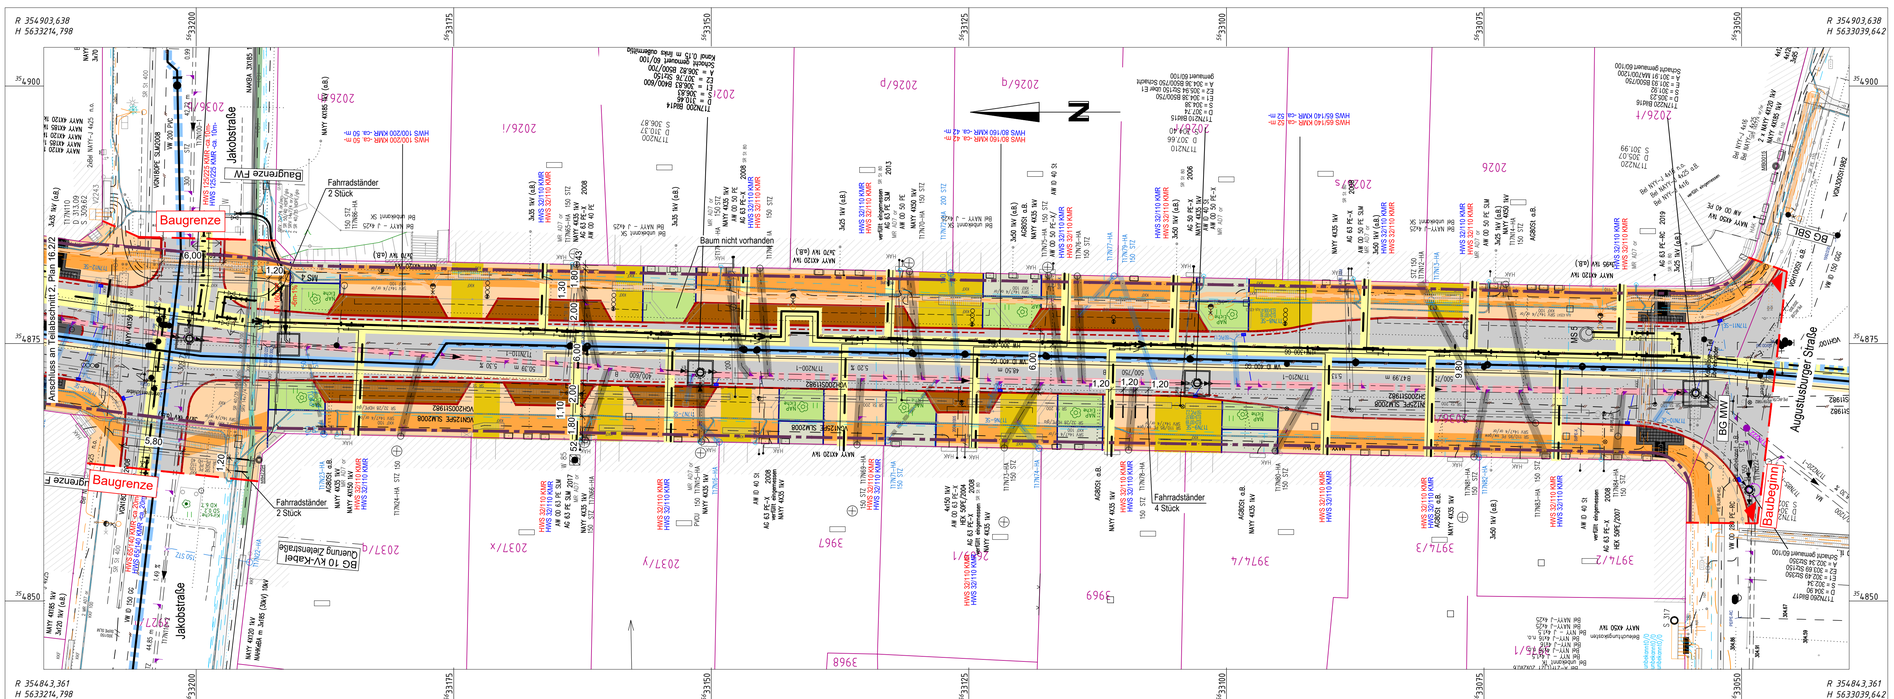

1	2	3

Entwurfsbearbeitung:

bearbeitet:	08/2021	D. Tischer
gezeichnet:	08/2021	Liebscher
geprüft:	08/2021	Tischer
	Datum	Zeichen

Projekt-Nr.: 2021020

CHEMNITZ KULTURHAUPTSTADT EUROPAS 2025

Tiefbauamt
Neues Technisches Rathaus
Friedensplatz 1
09111 Chemnitz

Bearbeitet:
Geprüft:

Nr.	Art der Änderung	Datum	Zeichen

FESTSTELLUNGSENTWURF

Zietenstraße / Augustusburger Straße bis Fürstenstraße
Stat. 0+000,000 - Stat. 0+538,199

PROJESTA-Nr.: .....

Unterlage / Blatt-Nr.: 16.2/1

Lageplan Leitungs-bestand, Teilabschnitt 1

Maßstab: 1 : 250

Bauvorhaben:

Grundhafter Ausbau der Zietenstraße zwischen Augustusburger Straße und Fürstenstraße in Chemnitz

aufgestellt:
....., den .....

Geprüft:
Thomas Loos
- Abteilungsleiter -

Genehmigt:
Bernd Gregorzyk
- Amtsleiter -

Entwurfsverfasser:
Büro für Infrastruktur und Versorgungssysteme
Dipl.-Ing. Stefan Fischer & Dipl.-Ing. Peter Fischer & Steffen Lang
Bernhardstraße 7-9
09126 Chemnitz
Tel.: 0371 49 500 052 Fax: 0371 49 500 059 Mail: peter.fischer@bif-chemnitz.de

Nachvermessung:
Herzog-Heinrich-Str. 6
09496 Marienberg
Tel.: 037 35 66 89 88
Fax: 037 35 66 89 90
Mail: www.geomess-marienberg.de

Lagebezug: ETRS89/UTM33
Höhenbezug: HN 76

Bearbeiter: Hazer/Löschner
Datum: 08 / 2021